


Sky Maisonette Eden A

Allgemeines

Unverbaubare, traumhafte See- und Bergsicht, nur wenige Meter vom See entfernt.
Grosszügige Terrasse/Balkon mit verglastem Geländer und eigenem Garten.
Bushaltestelle direkt vor dem Haus.

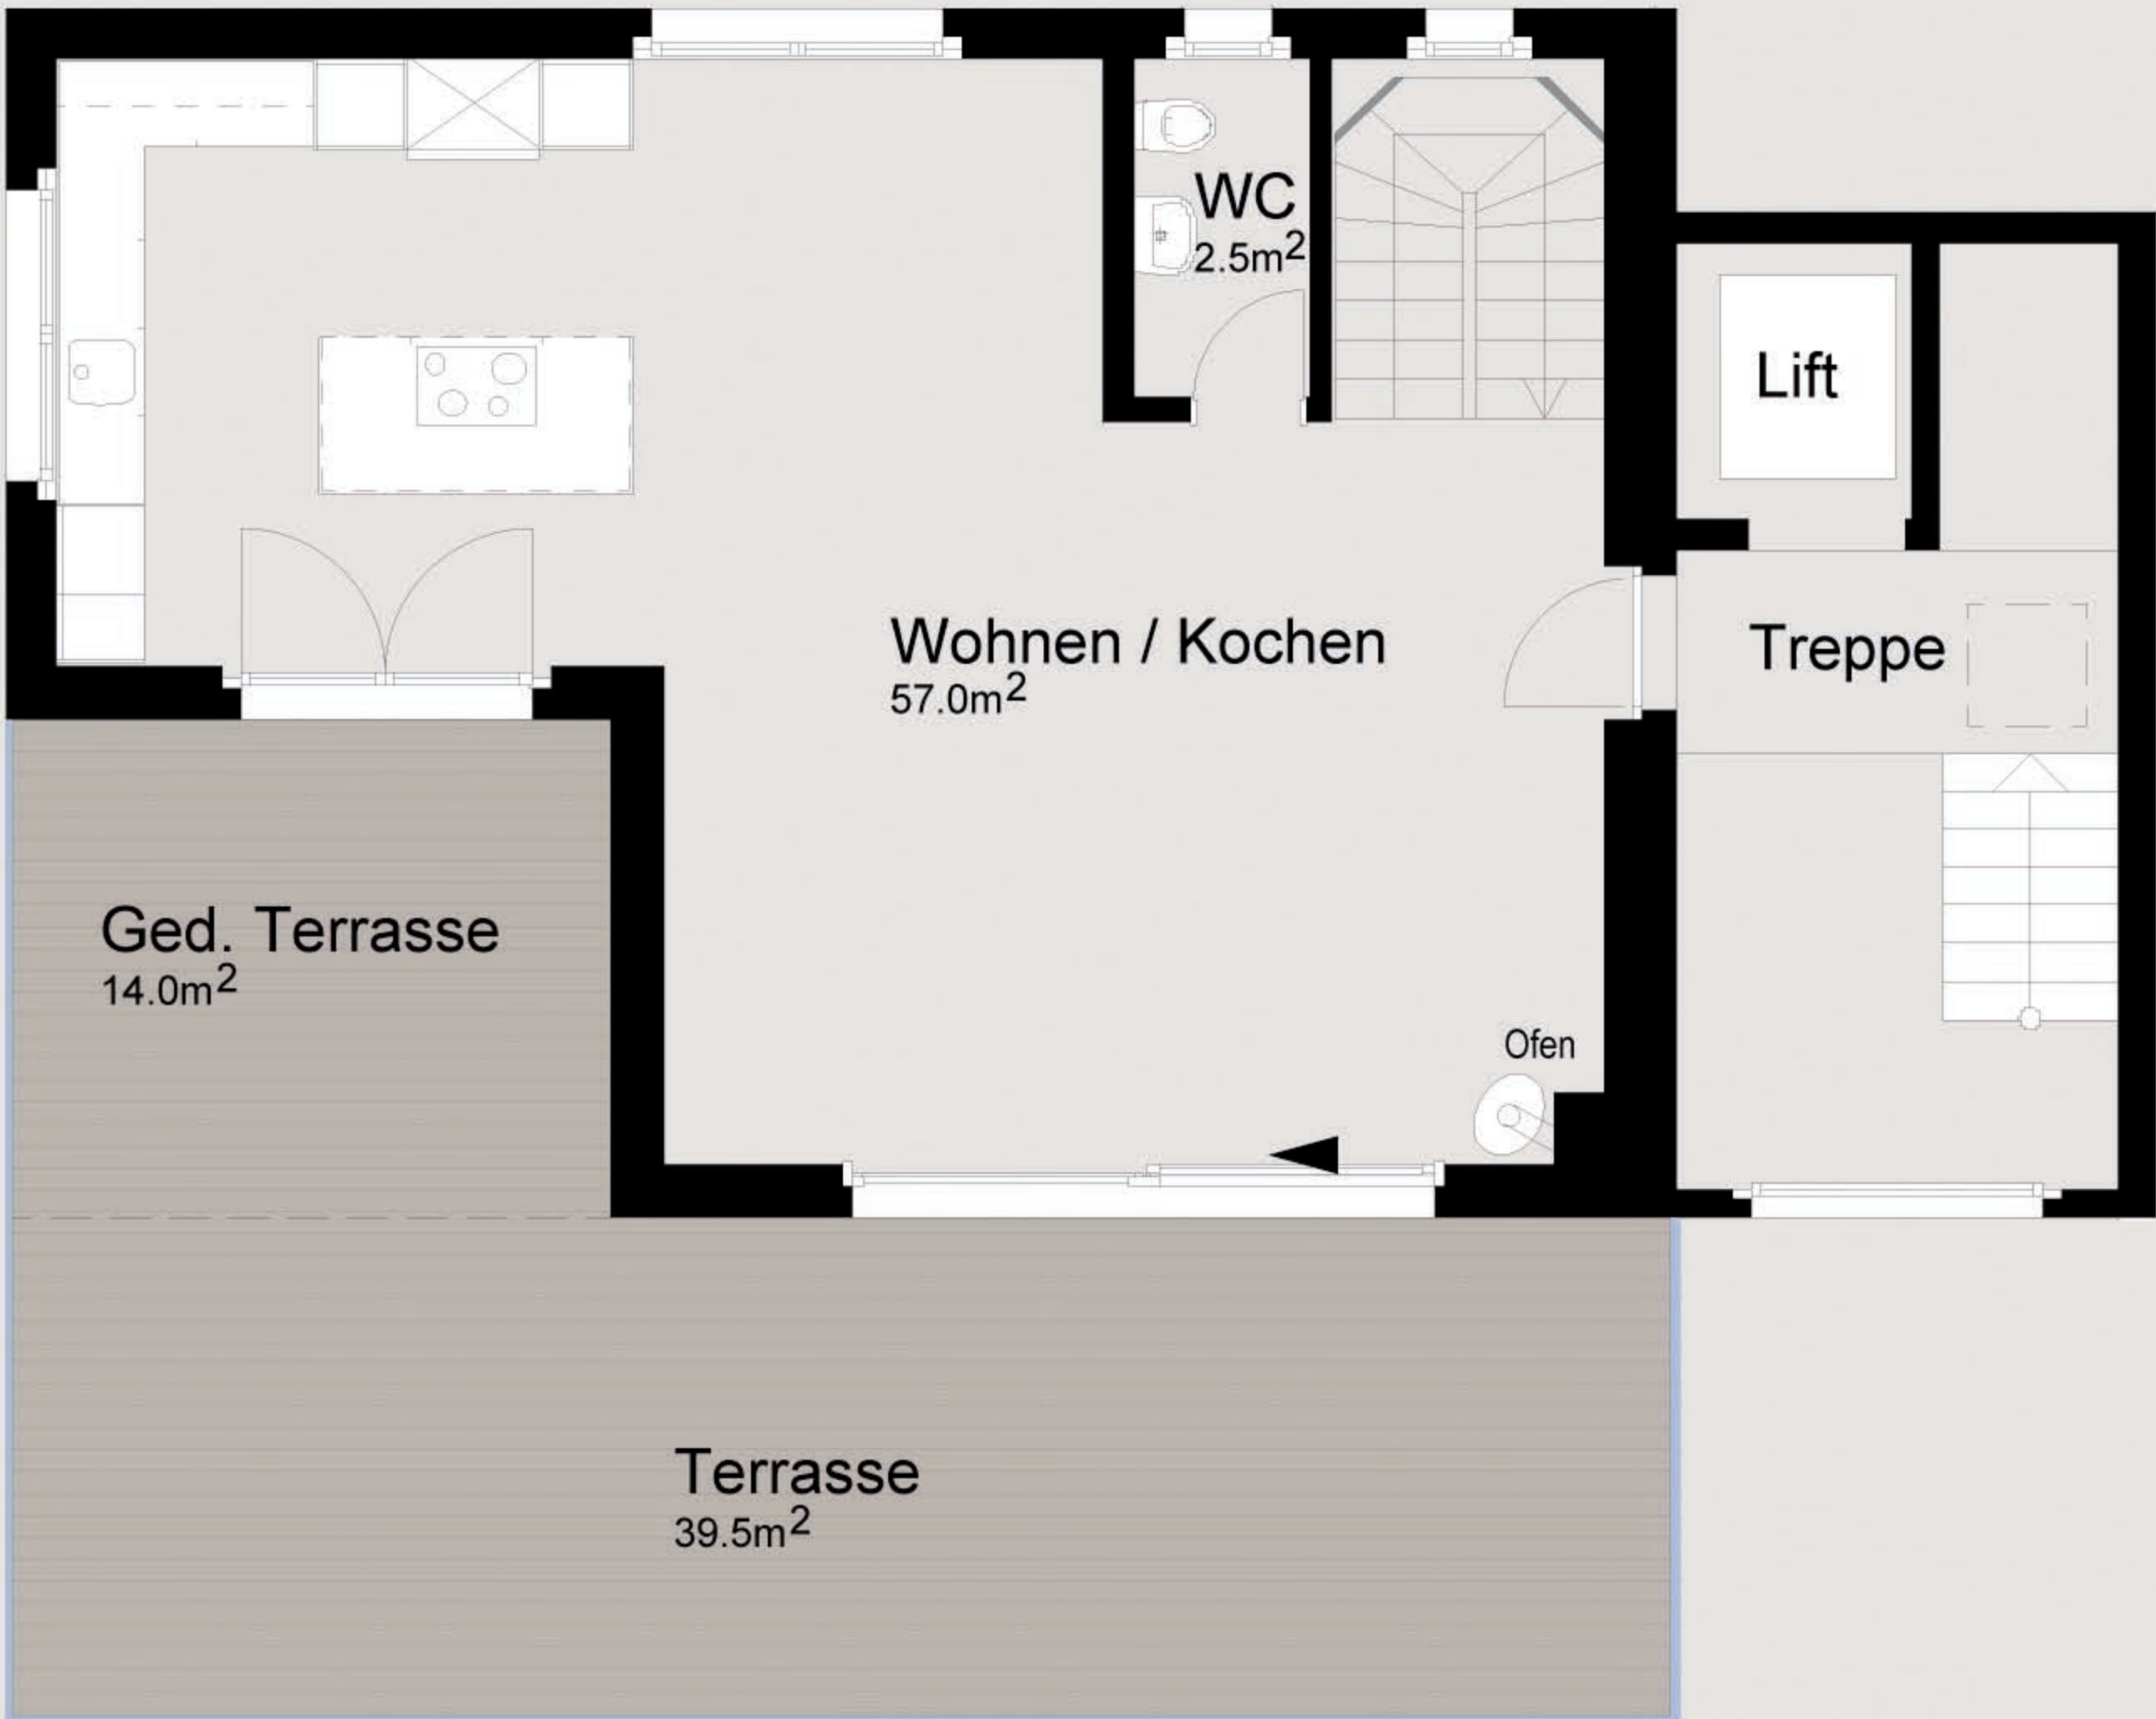

Flächen (m²)	
Entrée/Gang	21.5
WC/DU	5.5
Bad/WC	8.0
WC	2.5
Abstellraum/Waschen	4.5
Wohnen/Küche	57.0
Zimmer 1	21.0
Zimmer 2	12.5
Zimmer 3	17.0
Zimmer 4	18.0
Total Wohnfläche	167.5
Keller	18.0
Balkon/Terrasse	62.5
Garten	25.0
Nutzrecht Spielplatz/ Gemeinschaftsraum	Ja