

ISP Küchen AG
 Industriestrasse 13
 6010 Kriens
 Tel. 041 420 90 00
 Fax 041 420 90 01



VERISET - Küchen
 QD trendino

Kunde:
 Swiss House Invest AG
 6062 Wilen (Sarnen)
 Tel.

Objekt:
 Wohnüberbauung
 Eden Lake
 6062 Wilen
 Tel.



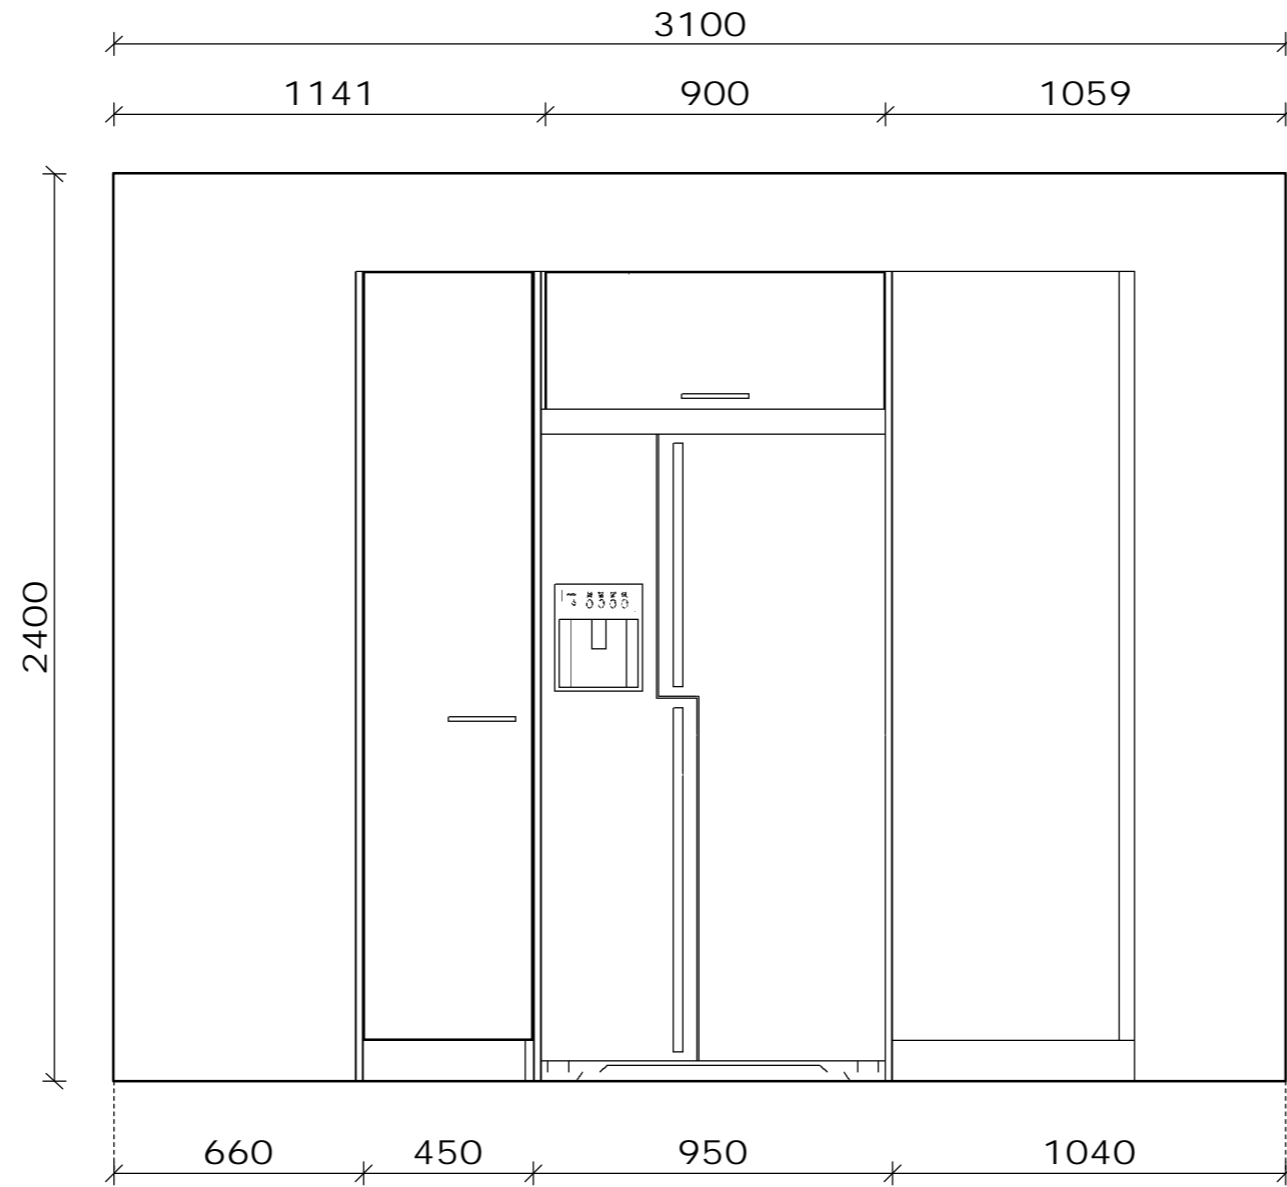
ISP Küchen AG
 Industriestrasse 13
 6010 Kriens
 Tel. 041 420 90 00
 Fax 041 420 90 01

ISP KÜCHEN
 Wahre Liebe geht durch den Magen

VERISET - Küchen
 QD trendino

Kunde:
 Swiss House Invest AG
 6062 Wilen (Sarnen)
 Tel.

Objekt:
 Wohnüberbauung
 Eden Lake
 6062 Wilen
 Tel.



ISP Küchen AG
Industriestrasse 13
6010 Kriens
Tel. 041 420 90 00
Fax 041 420 90 01

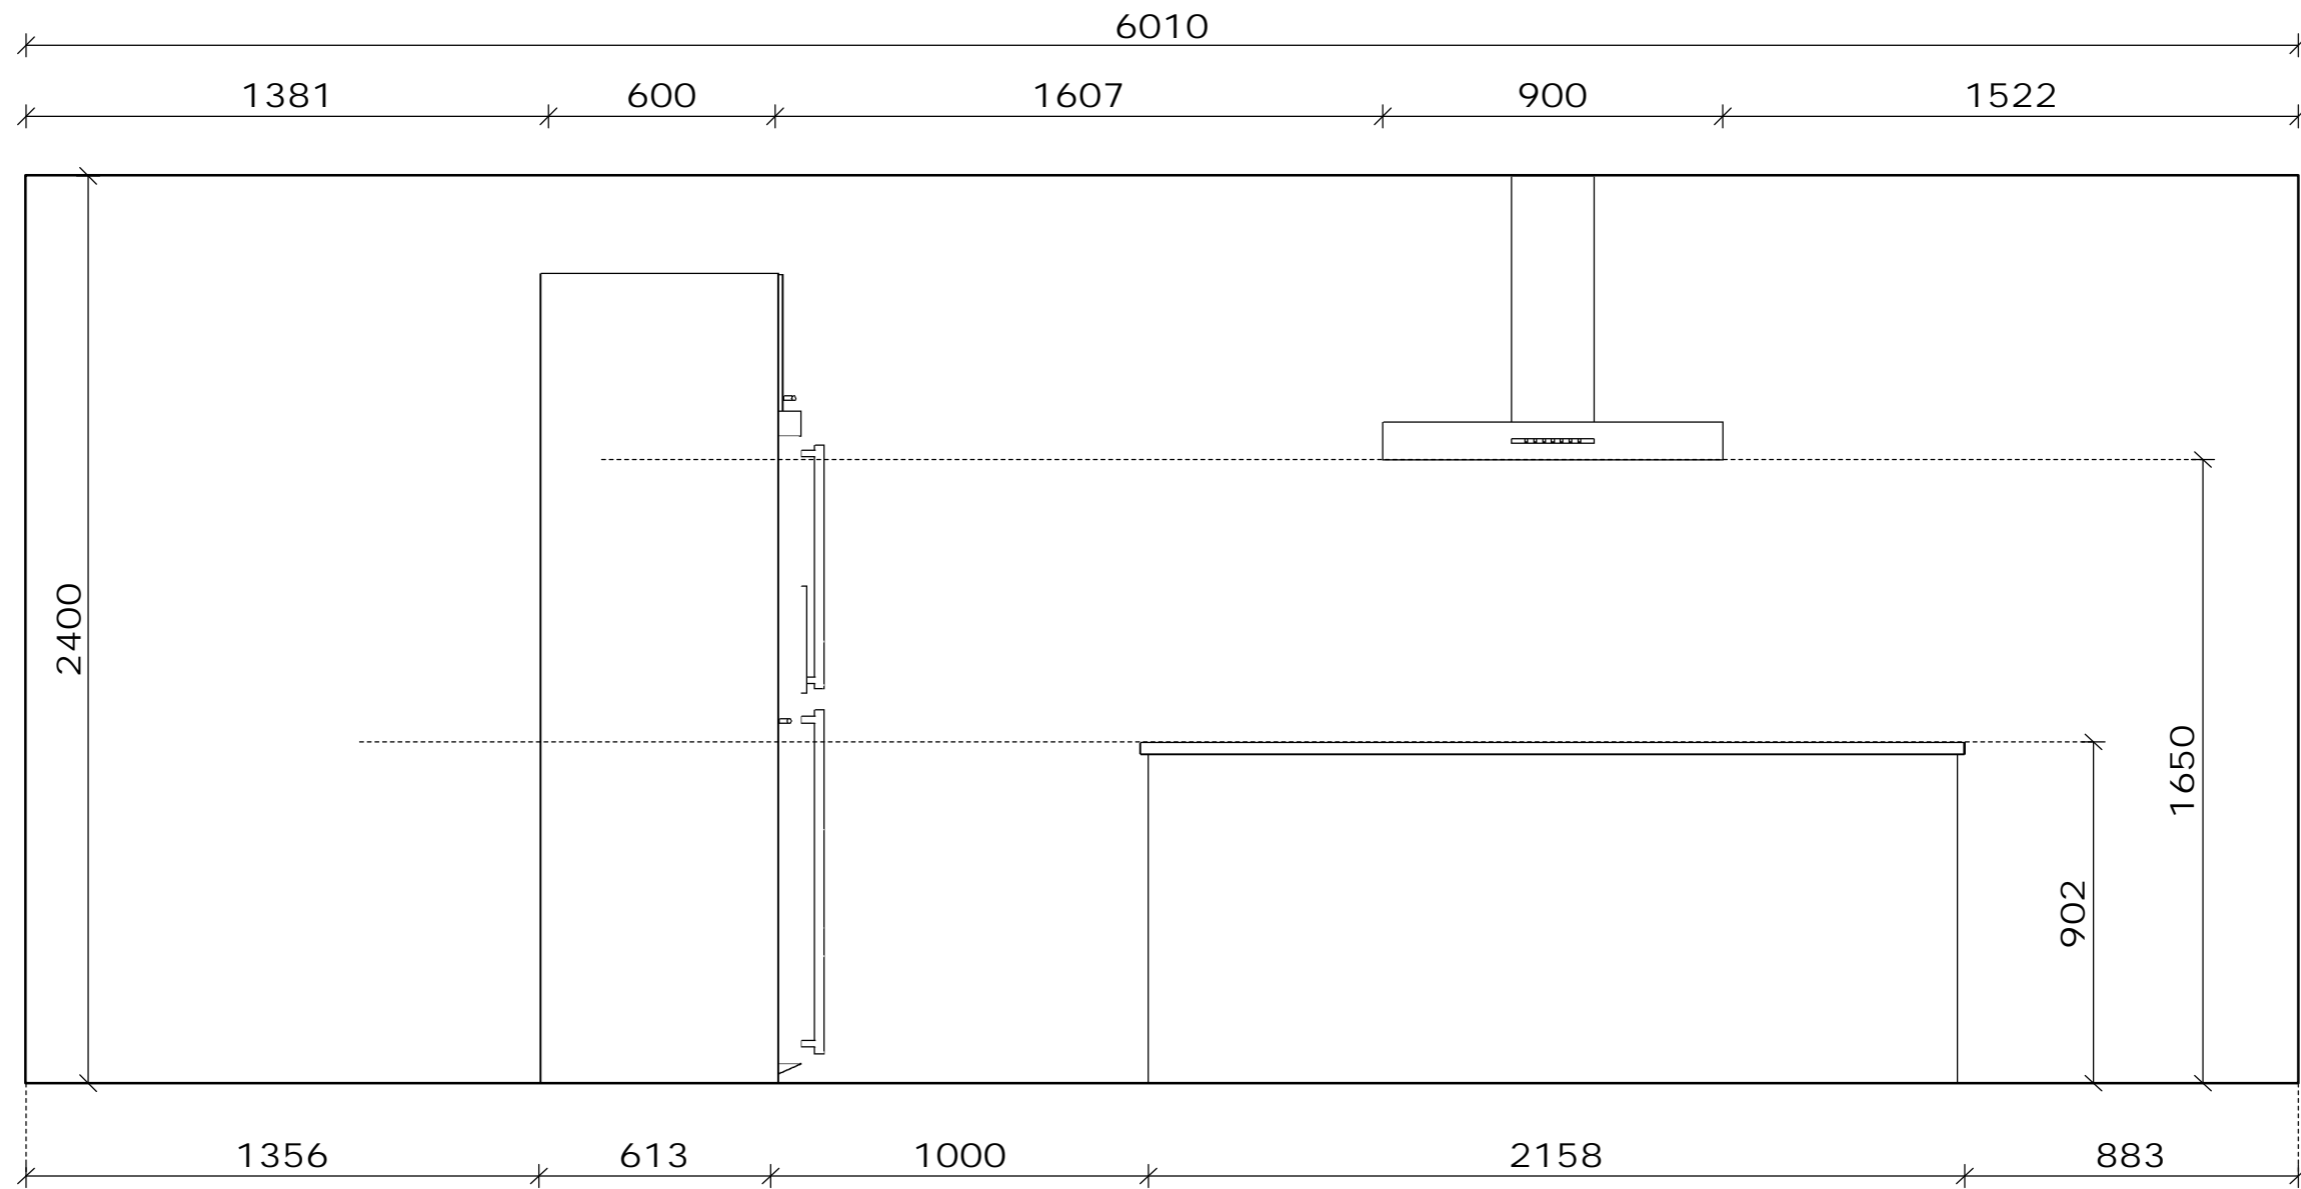

Wahre Liebe geht durch den Magen

VERISET - Küchen
QD trendino

Kunde:
Swiss House Invest AG
6062 Wilen (Sarnen)
Tel.

Objekt:
Wohnüberbauung
Eden Lake
6062 Wilen
Tel.

Massstab: 1:20 (A3)



ISP Küchen AG
 Industriestrasse 13
 6010 Kriens
 Tel. 041 420 90 00
 Fax 041 420 90 01

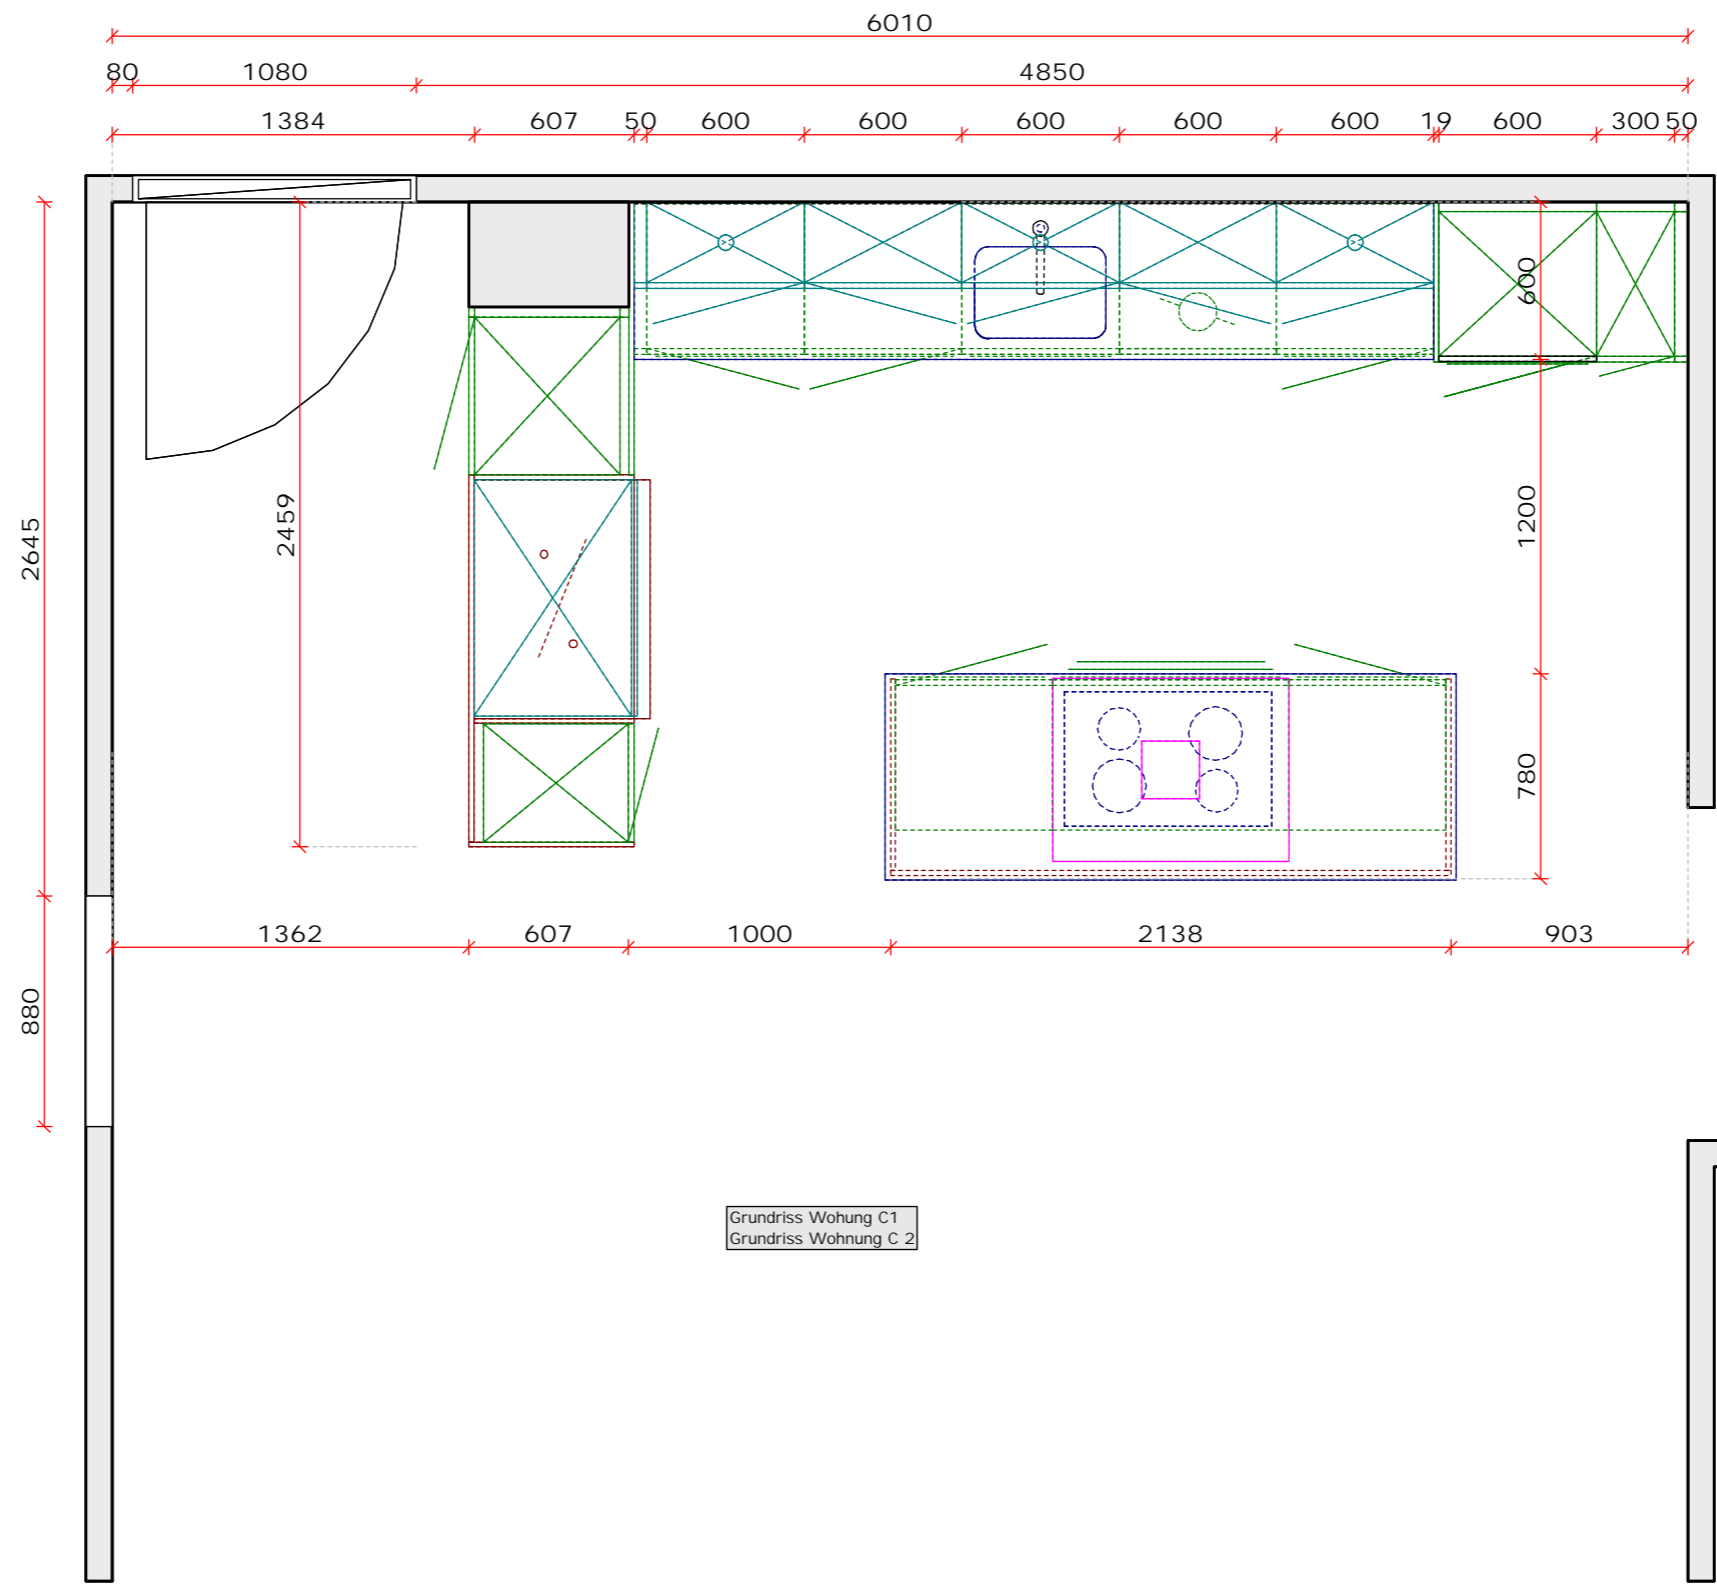

 Wahre Liebe geht durch den Magen

VERISET - Küchen
 QD trendino

Kunde:
 Swiss House Invest AG
 6062 Wilen (Sarnen)
 Tel.

Objekt:
 Wohnüberbauung
 Eden Lake
 6062 Wilen
 Tel.

Massstab: 1:20 (A3)



Grundriss Wohnung C1
Grundriss Wohnung C 2

ISP Küchen AG
Industriestrasse 13
6010 Kriens
Tel. 041 420 90 00
Fax 041 420 90 01



VERISET - Küchen
QD trendino

Kunde:
Swiss House Invest AG
6062 Wilen (Sarnen)
Tel.

Objekt:
Wohnüberbauung
Eden Lake
6062 Wilen
Tel.



Projekt Nr. 601210197/1/1

Perspektive

Massstab: Angepasst

Küche

Ausdruck: 30.11.2012

ISP Küchen AG
 Industriestrasse 13
 6010 Kriens
 Tel. 041 420 90 00
 Fax 041 420 90 01
 Gezeichnet : Rita Koch

QD trendino
VERISET - Küchen

Kunde:
 Swiss House Invest AG
 6062 Wilen (Sarnen)

Objekt:
 Wohnüberbauung
 Eden Lake
 6062 Wilen


 Wahre Liebe geht durch den Magen



Projekt Nr. 601210197/1/1

Perspektive

Massstab: Angepasst

Küche

Ausdruck: 30.11.2012

ISP Küchen AG
 Industriestrasse 13
 6010 Kriens
 Tel. 041 420 90 00
 Fax 041 420 90 01
 Gezeichnet : Rita Koch

QD trendino
VERISET - Küchen

Kunde:
 Swiss House Invest AG
 6062 Wilen (Sarnen)

Objekt:
 Wohnüberbauung
 Eden Lake
 6062 Wilen


 Wahre Liebe geht durch den Magen



Projekt Nr. 601210197/1/1

Perspektive

Massstab: Angepasst

Küche

Ausdruck: 30.11.2012

ISP Küchen AG
 Industriestrasse 13
 6010 Kriens
 Tel. 041 420 90 00
 Fax 041 420 90 01
 Gezeichnet : Rita Koch

QD trendino
VERISET - Küchen

Kunde:
 Swiss House Invest AG
 6062 Wilen (Sarnen)

Objekt:
 Wohnüberbauung
 Eden Lake
 6062 Wilen


 Wahre Liebe geht durch den Magen